


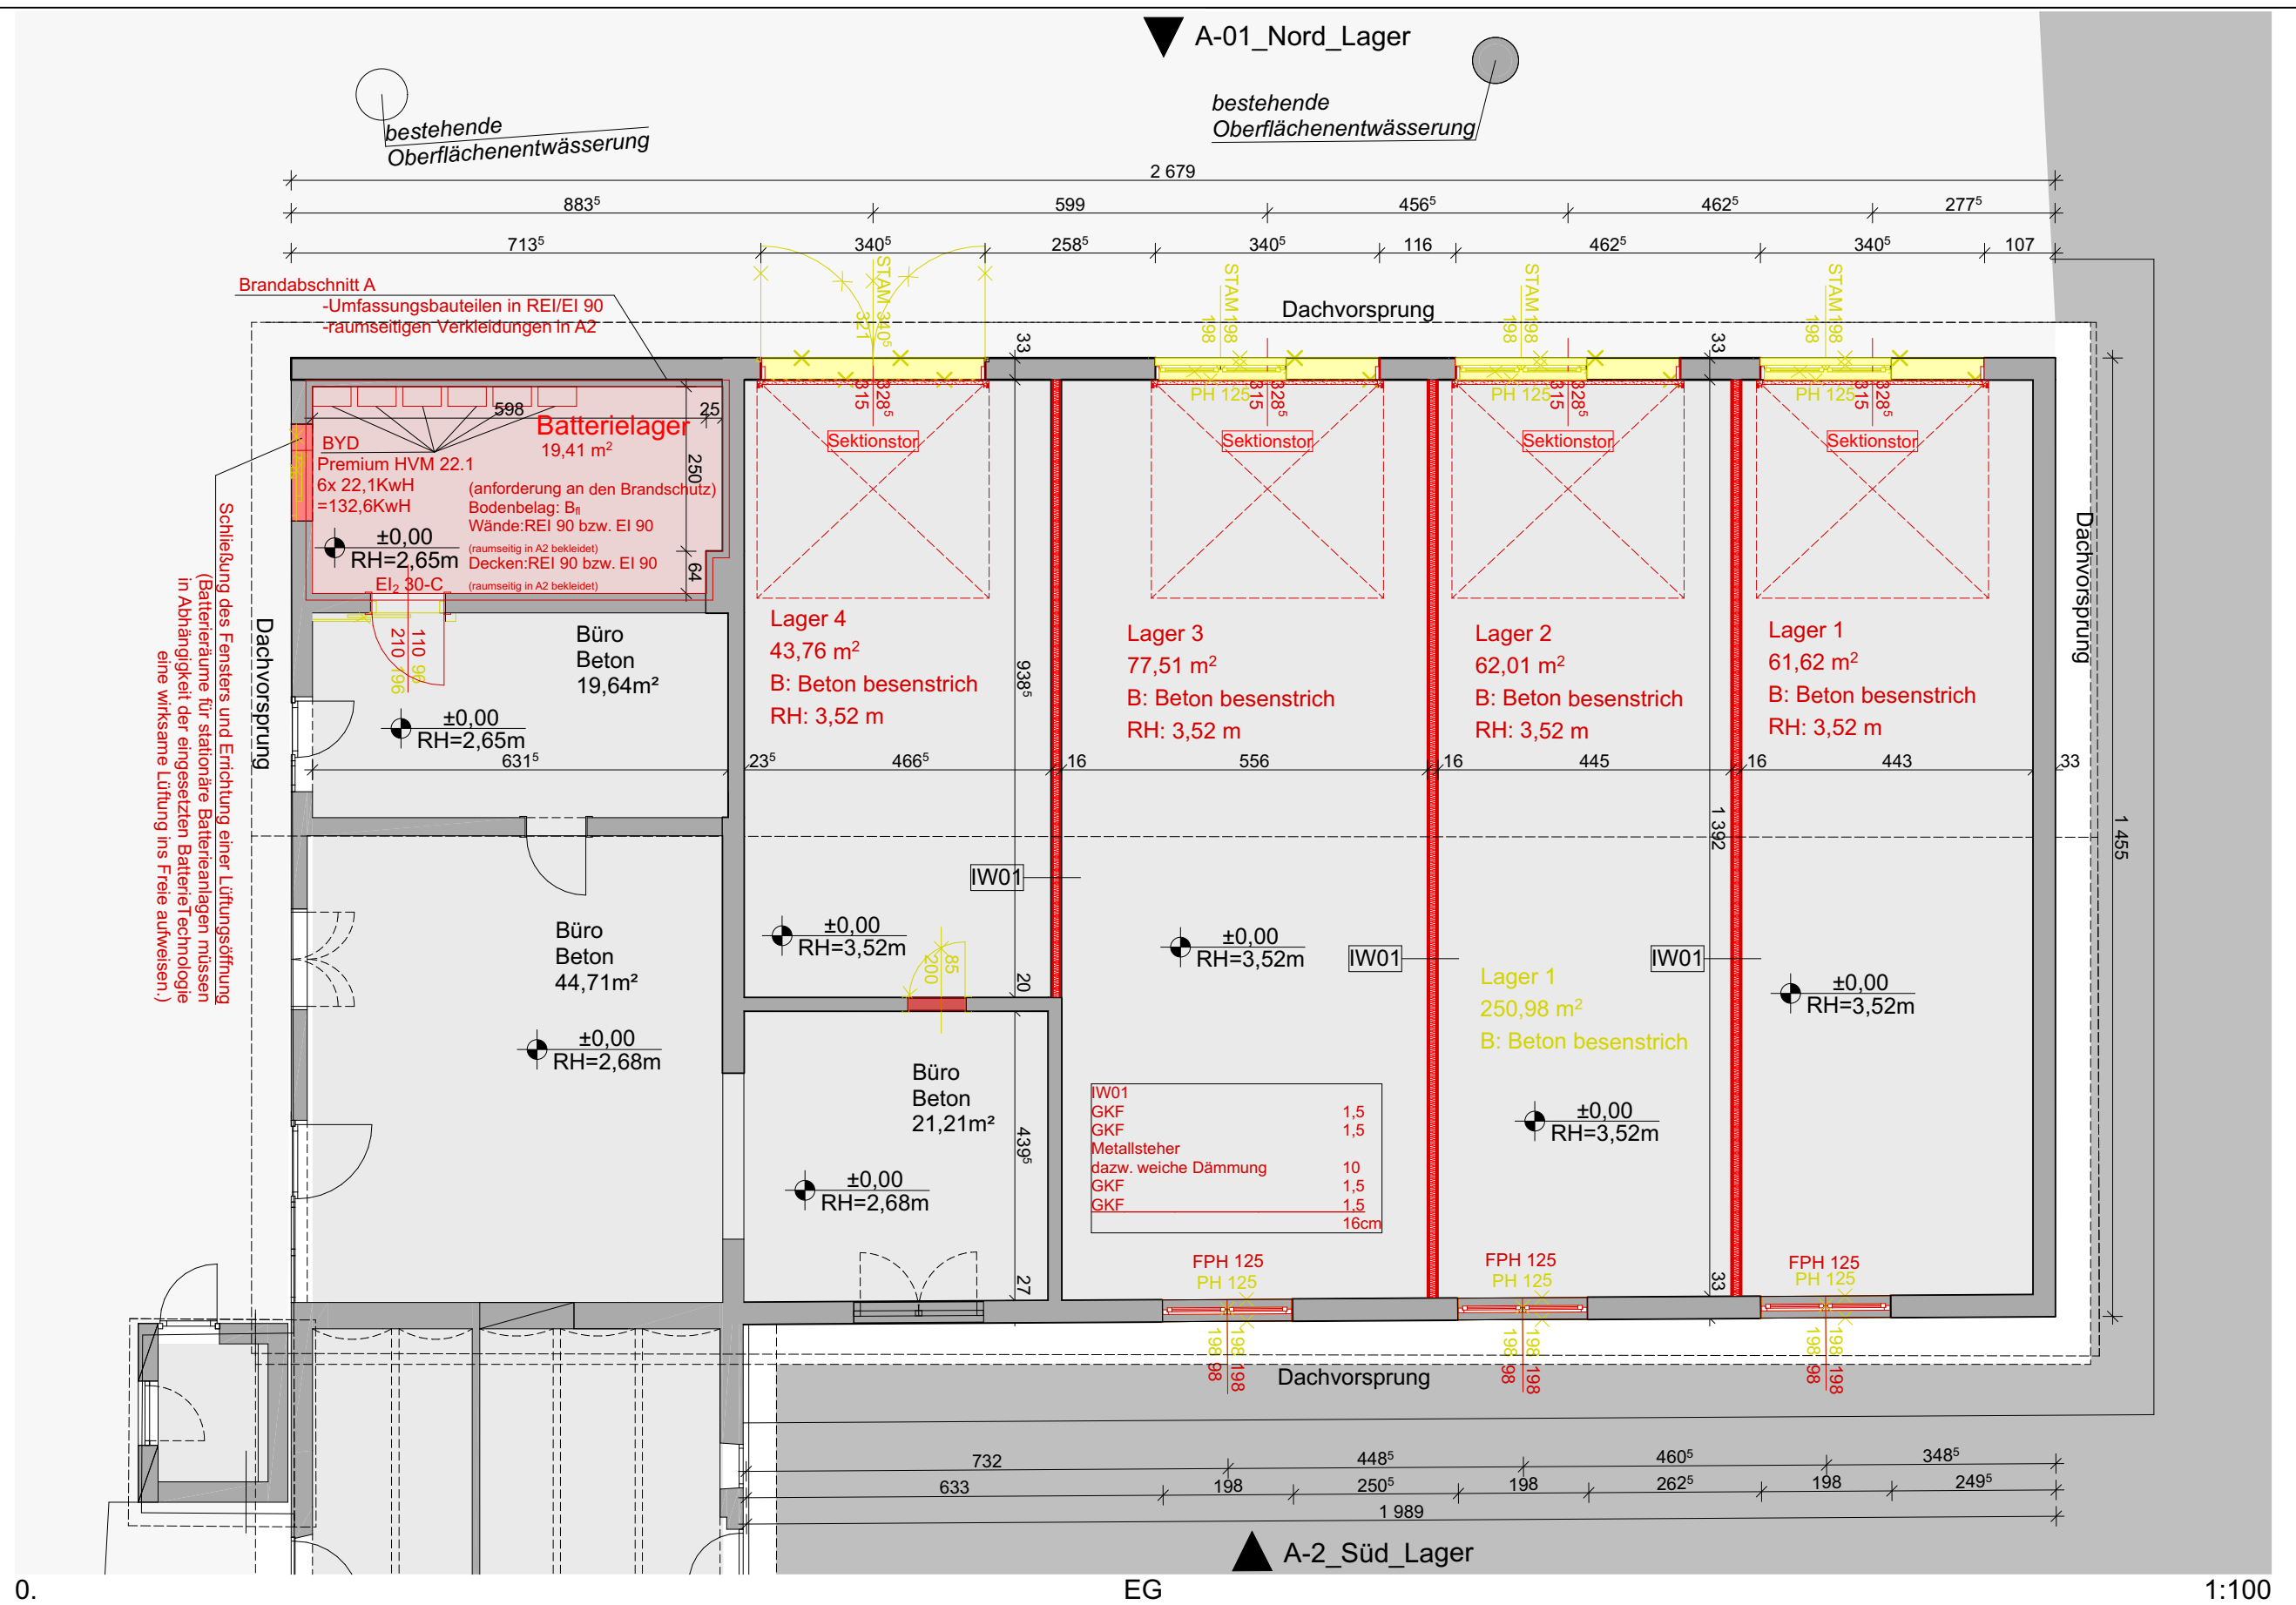

Einrieckplan

Projektname:
Lagerhalle_TriesterstraÙe
GST.NR.:384/2 EZ.: 351

8401 Feldkirchen bei Graz
TriesterstraÙe 395,
KG.: 63290 Wagnitz

Bauvorhaben §19
-Errichtung eines Batterielagers
mit 132,6 kWh
-Fassadenänderung

PLANINHALT:
EG, Ansicht_Nord_Lager,
Ansicht_Süd_Lager, Lageplan

PLANNUMMER:
0101a_R_U_L_T_1

BEAUFTRAGUNG DURCH:
J + E Immobilien GmbH (FN 584688k)
HauptstraÙe 6, 8792 St.Peter-Freienstein
MAIL: Office@je.co.at TEL: +43 677 640 98 002

GRUNDEIGENTUM VON:
1/1 J + E Immobilien GmbH (FN 584688k)
HauptstraÙe 6, 8792 St.Peter-Freienstein
MAIL: Office@je.co.at TEL: +43 677 640 98 002

BAUFÜHRUNG:

PLANUNG DURCH:

GEZ.: R.D.
MASSSTAB: 1:100, 1:1000

DATUM:
15.10.2025