


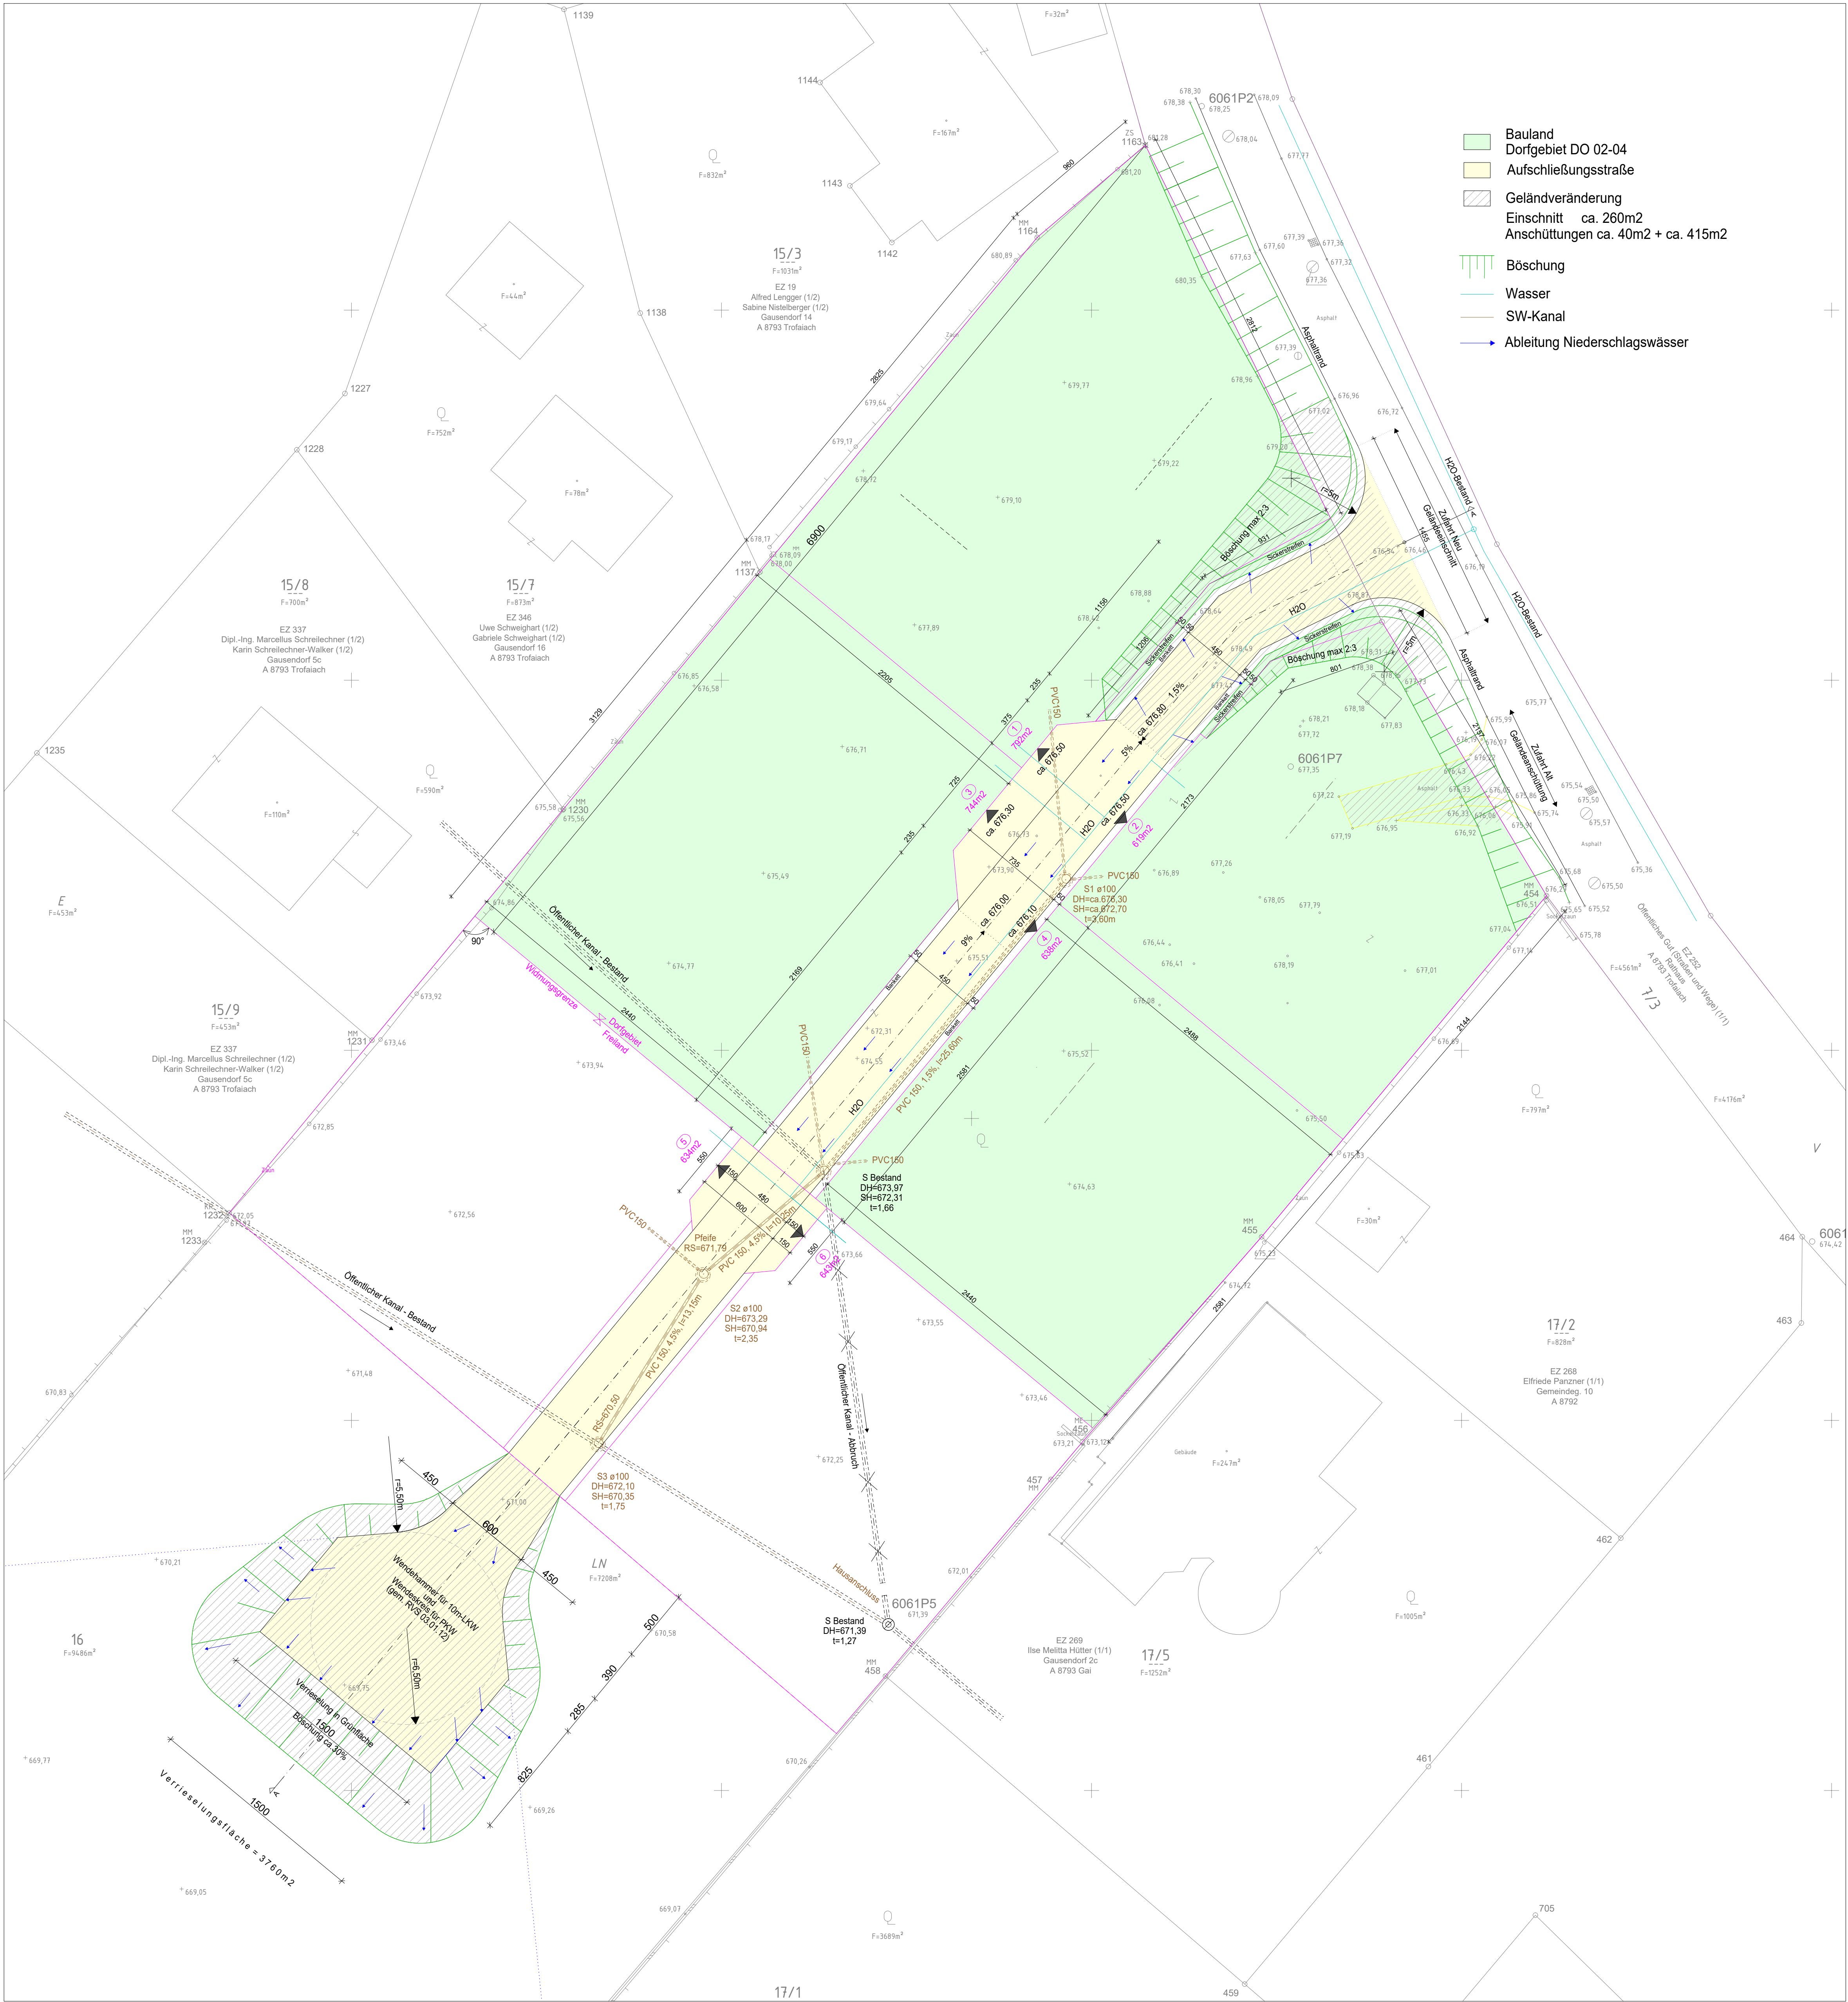

Der vorliegende Einreichplan samt zugehöriger Beschreibungen und Projektunterlagen ist Grundlage für die Erlangung der baubehördlichen Genehmigung und ist nicht oder nur unzureichend zur Verwendung als Bauausführungsplan geeignet.

BAUWERBER: J+E Immobilien GmbH
Hauptstraße 6, 8792 St. Peter Freienstein

GRUNDEIGENTUMER: DI Eva-Maria Rohrer
Gartengasse 2, 8774 Mautern
Johann Rohrer
Gartengasse 2, 8774 Mautern

VERFASSER: Arch. Dipl.-Ing. WOLFGANG SPEER
Staatlich befugter und beiderseits Ziviletechniker
Dorfstraße 9, A-8700 Leoben
F: 0650/3840903 E: office@arch-speer.at

BAUFÜHRER:

AUFSCHLIESSUNGSPLAN			
Projekt	Errichtung einer Aufschliessungsstraße samt Veränderung des natürlichen Geländes und Errichtung eines Haus-Sammelkanals	Datum	07.01.2025
Planinhalt	Grundriss	Maßstab	1:200
Bauwerber	J+E Immobilien GmbH Hauptstraße 6, 8792 St. Peter Freienstein	Planummer	202431 ROH / P-01

Arch. Dipl.-Ing. WOLFGANG SPEER
Staatlich befugter und beiderseits Ziviletechniker
Dorfstraße 9, A-8700 Leoben
F: 0650/3840903 E: office@arch-speer.at